



Situatie:

sectie: G
 gemeente: Son en Breugel
 kadastraal no.: 4.785.362,361
 straat: Rooijseweg
 schaal: 1:500

Nieuw te bouwen
 Tijdelijke kantoor-units
 9.20x18.53m

Nieuw te bouwen
 Tijdelijke variantloods
 20x17.50/3.75m

opstelplaats
 voor minimaal
 3 fietsen

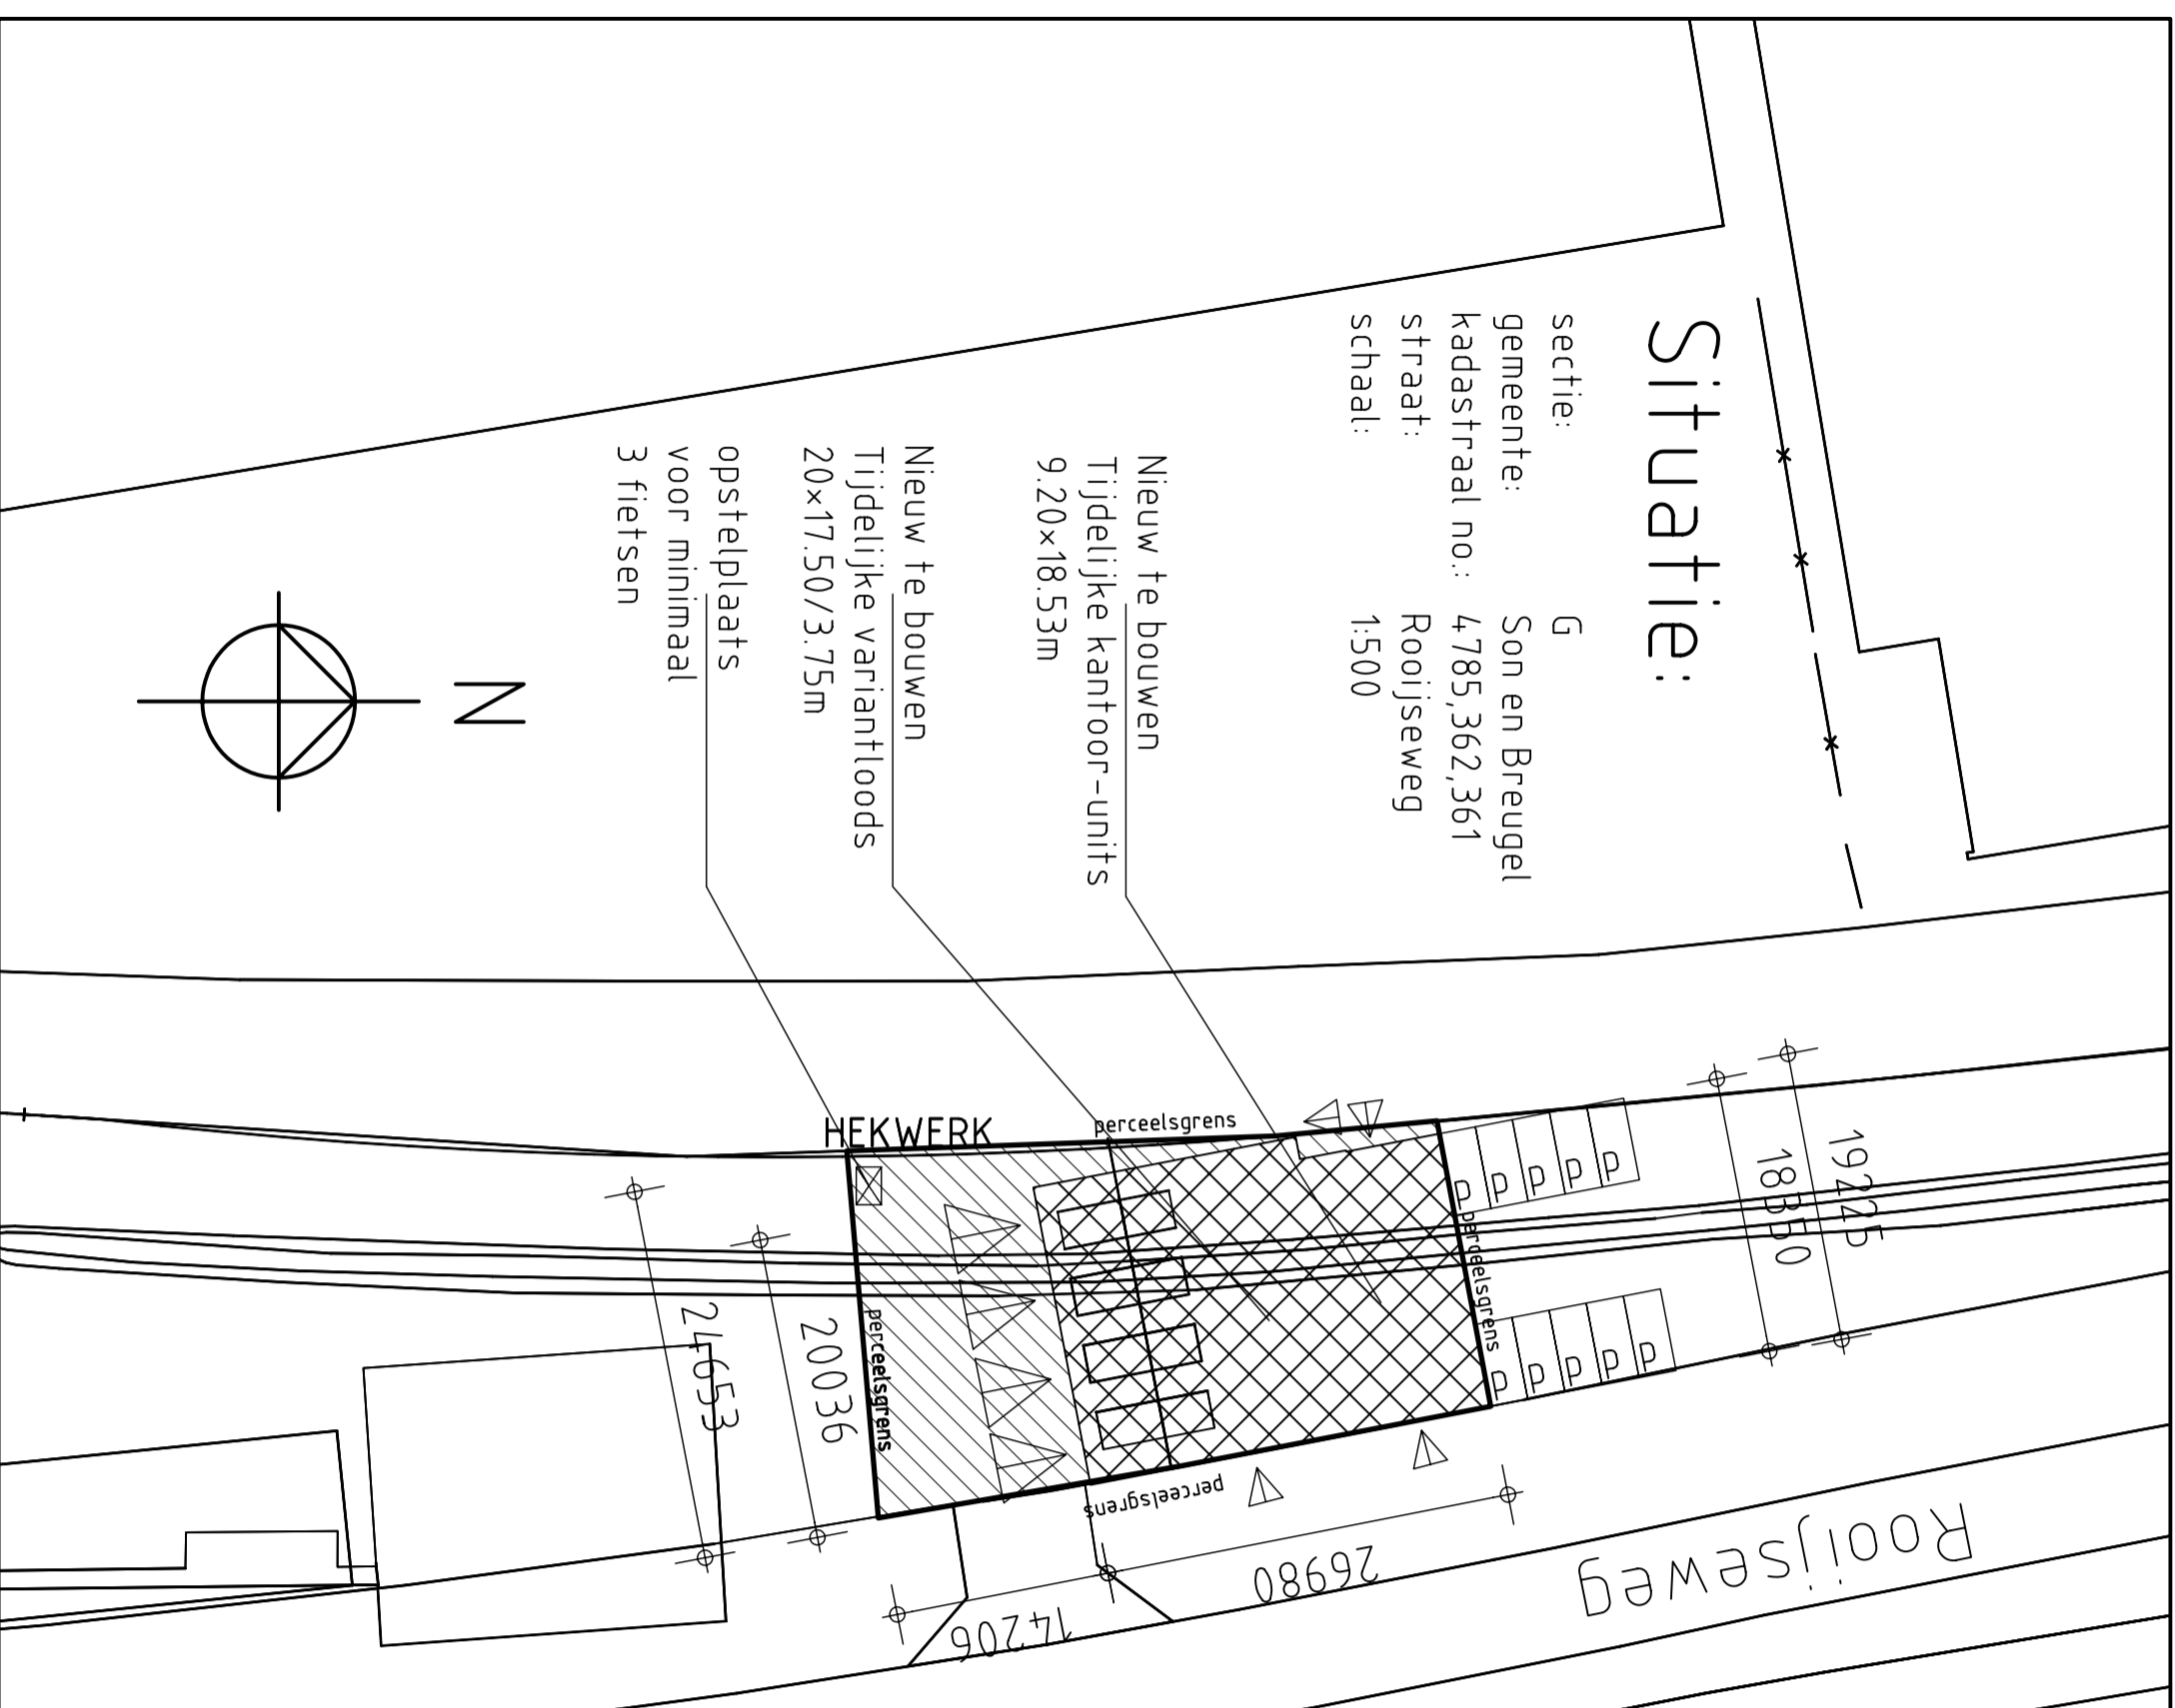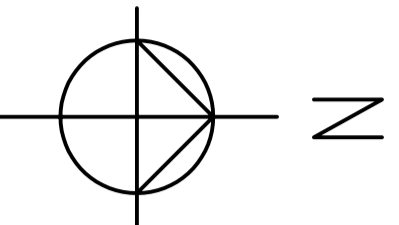

opdrachtgever: **Brouwer Holland bv, 033-2451124**
Gildenstraat 47, 3861 RG Nijkerk

project:	tijd. Brandweerkaz. Son+Breugel	wijz. get.	datum.	gecont.
onderdeel:	Situatie 1: 500	a	16/2/2007	b
projectno:	techno:	b		
	wijzno:	c		
11/07	B01	d		
	A	e		
		f		
		g		

Dit tekening is eigendom van ABQ-International B.V. te Bergschenhoek. Vermenging of mededelingen aan derden, in welke vorm dan ook, is strafbaar. De afbeeldingen zijn van toepassing de leveringsvoorwaarden onder RVO-2001 van KIV NIRA, getoetst bij de KMK te Rotterdam onder nummer 2468559

International BV
ADVICE IN BUILDING QUALITY

Rotterdamseef 34
 2661 K Bergschenhoek
 Tel. 0031 10 5217519 fax. 0031 10 5220787
 k.v.k. Rotterdam no. 265659
 www.abq-international.nl info@abq-international.nl

Nietherststraat 3
 2751 GR Hoerkgapelle
 Postbus 10
 2750 AA Hoerkgapelle

internet: www.holdouw.nl
 E-mail: info@holdouw.nl

Tel: 079-5932006
 Fax: 079-5932098
 Bank: Rabobank Zeevishuizen, Rekening: 37.50.96.086
 K.v.k.: Rotterdam nr. 24.52.77.06

HOLA BOUW BV.
 Werkzaamheden volgens V.C.A.* richtlijn